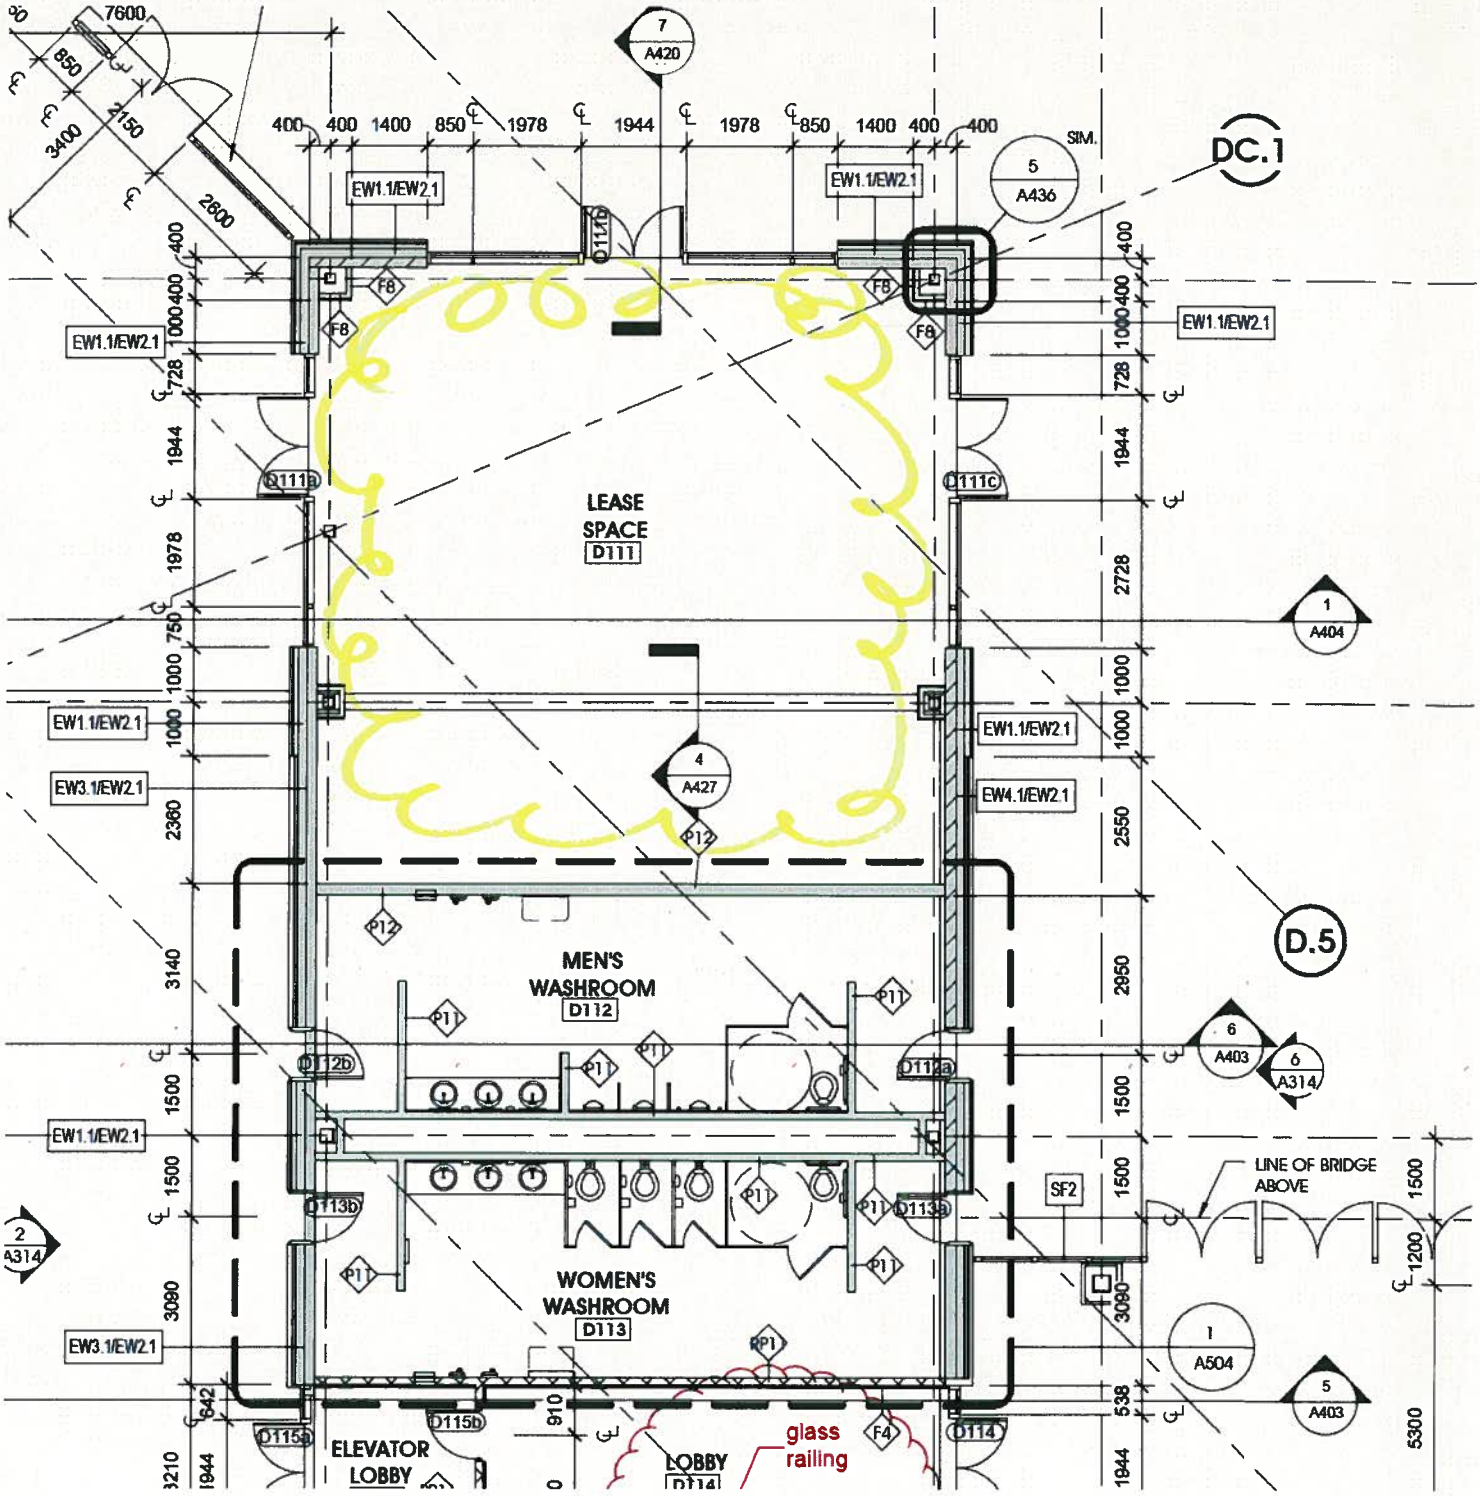
LEASE SPACE
D111
MEN'S WASHROOM
D112
WOMEN'S WASHROOM
D113
ELEVATOR LOBBY
LOBBY
D114
glass railing
LINE OF BRIDGE ABOVE
EW1.1/EW2.1
EW3.1/EW2.1
EW4.1/EW2.1
D111a
D111b
D111c
D112a
D112b
D113a
D113b
D115a
D115b
F8
F4
P11
P12
SF2
DC.1
D.5
7 A420
5 A436
4 A427
1 A404
6 A403
6 A314
2 A314
1 A504
5 A403
SIM.
7600
850
2150
3400
2800
400
400
1400
850
1978
1944
1978
850
1400
400
400

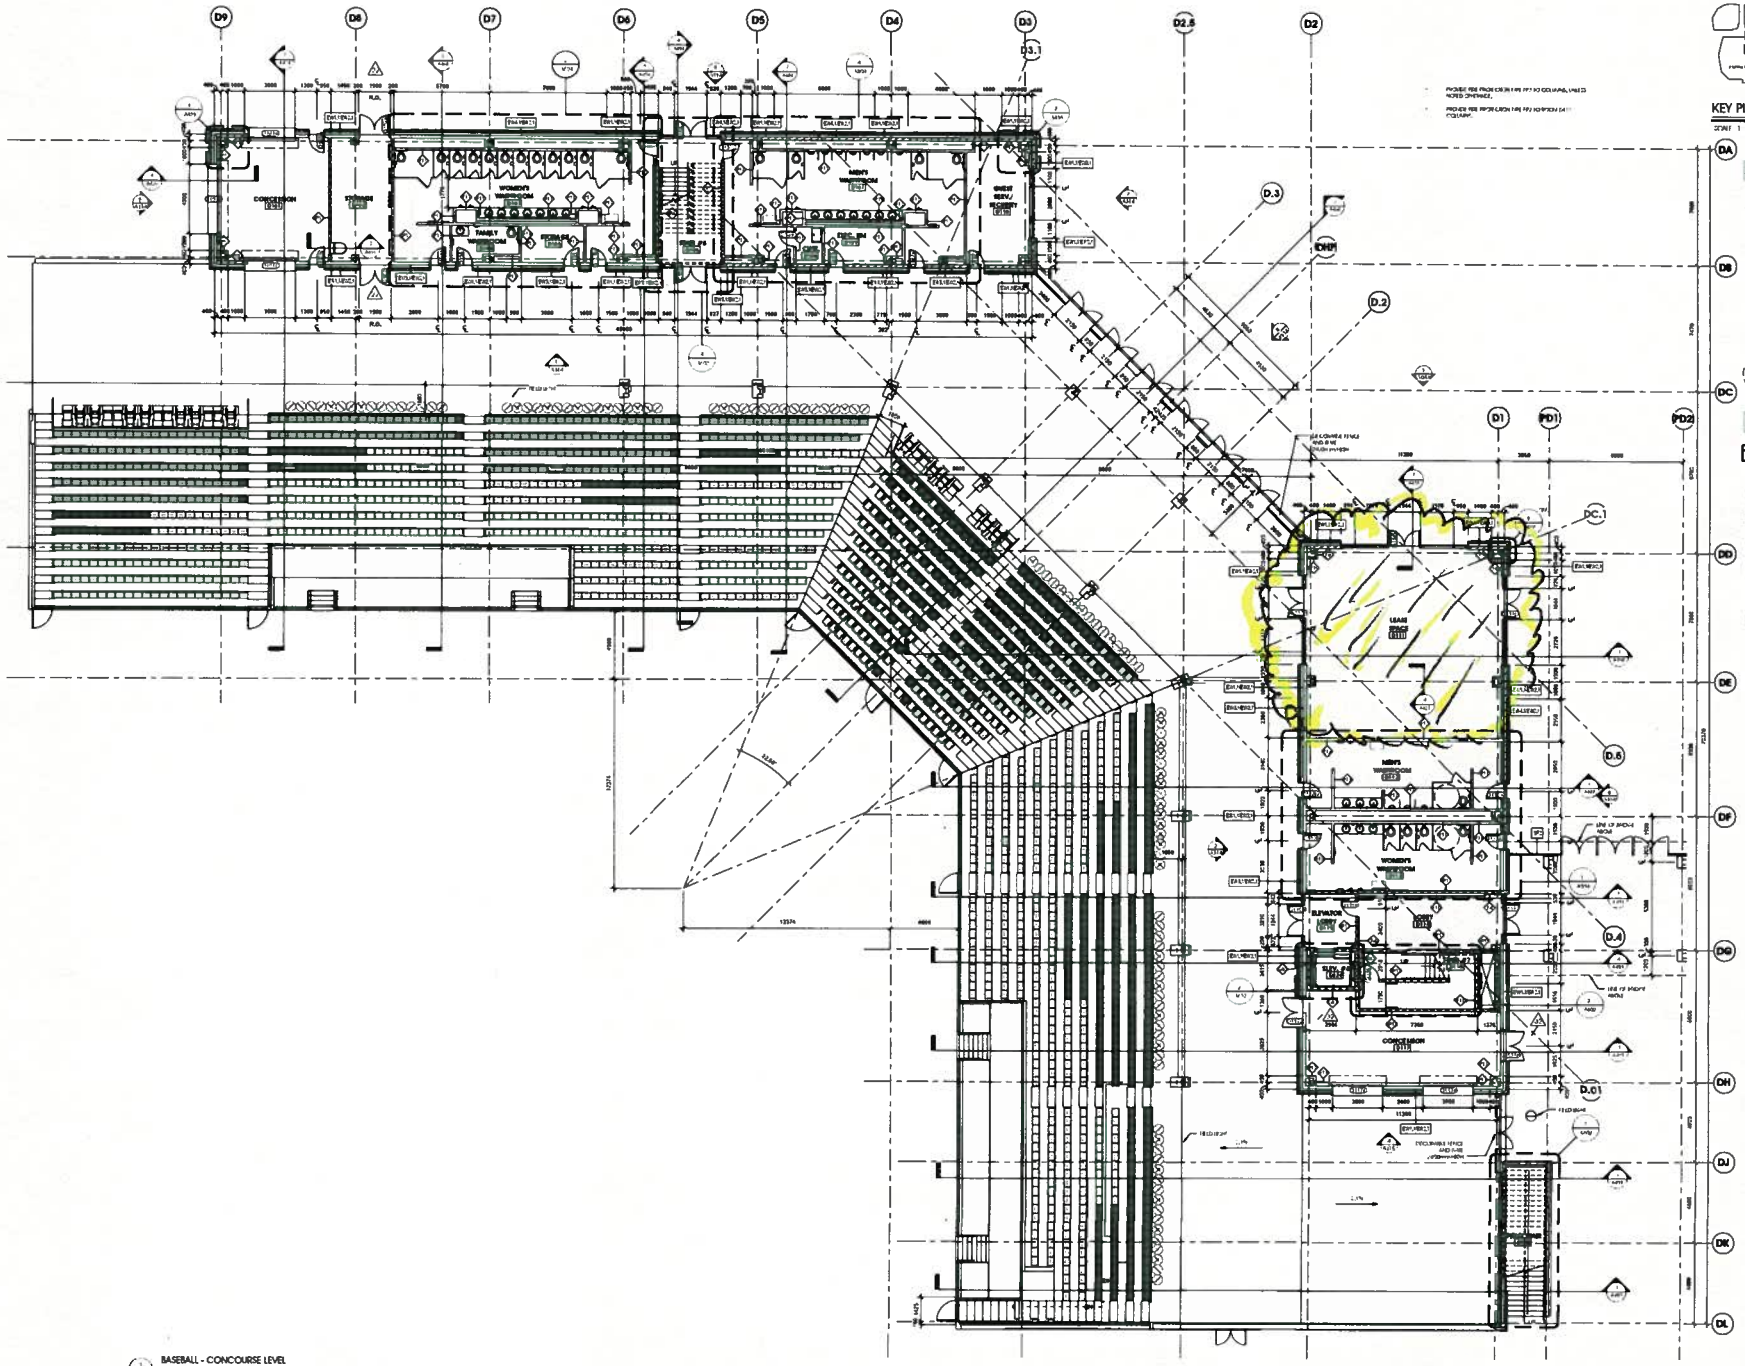

KEY PLAN - EVENT LEVEL

SCALE 1 : 1000

SYMBOLS LEGEND

LEGEND

BASEBALL - CONCOURSE LEVEL

SCALE 1 : 100

ARCHITECTURE INTERIOR DESIGN URBAN PLANNING 

A212D

CONCOURSE LEVEL PLAN - SECTOR D

SDP/SHELL PLACE PROJECT

151 MACDONALD DRIVE, FORT McMURRAY, ALBERTA

JUNE 30, 2013 - ISSUED FOR CONSTRUCTION - REVISION 1

Architectural Audit Public Transport